

Dette kartet er underlagt taushetsplikt etter energilovens § 9-2 bfe § 6-2 Unntatt for innsyn etter offentleglova § 13

Map of  
district  
heating  
Nidarosdomen  
Målestokk 1:1275


### Tegnforklaring

Rør.Midtlinje - I drift Primær Varme	Mur.Posisjon	Vei.Europavei	Gang-/sykkelvei.Flate
Rør.Retur - I drift Primær Varme	DEK Eiendomsteig.Flate	Vei.Fylkesvei	Gang-/sykkelvei.Kant
Rør.Tur - I drift Primær Varme	DEK eiendomsgrense.Posisjon	Vei.Kommunal vei	Veidetalj.Posisjon
Konesjonsgrense.Grense	Kyst.Vannflate	Vei.Privat vei	Veikant.Posisjon
Bygningsdel.Takkant	Kystlinje.Posisjon	Vei.Sosi ref. pkt.	

Saksbehandler  
u31943

Select a bitmap



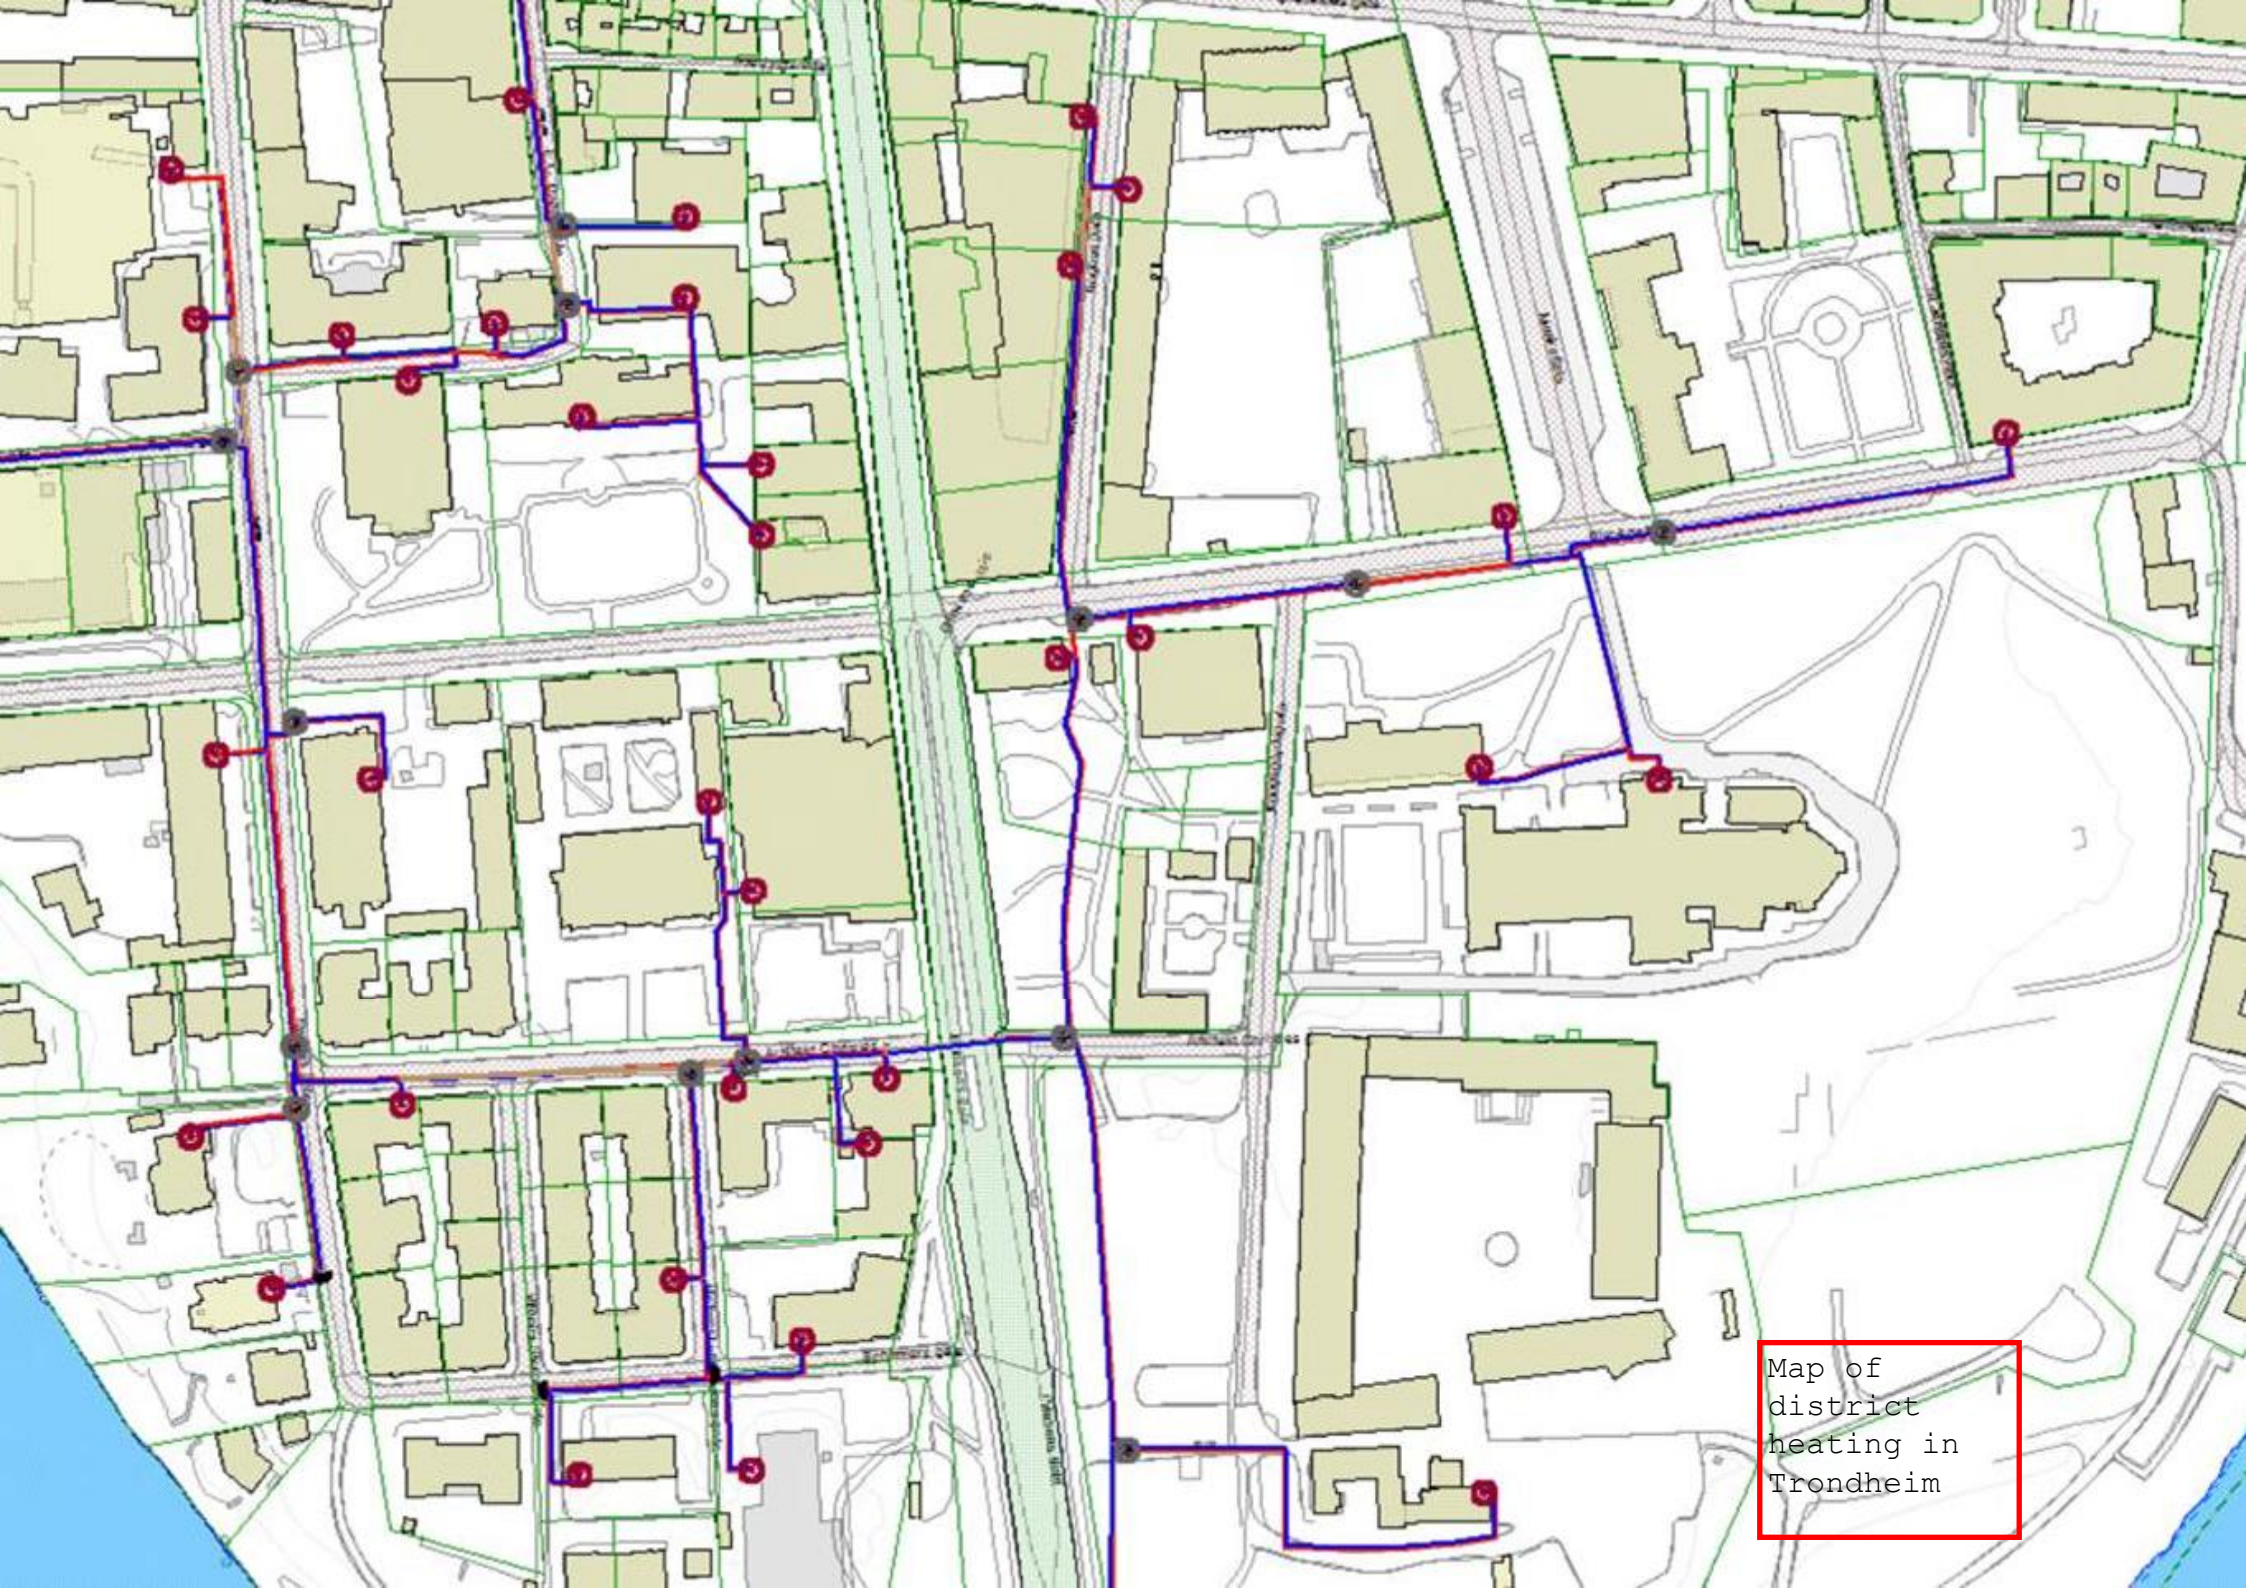

Map of  
district  
heating in  
Trondheim